




**INPLANTING**  
 schaal 1/2.500

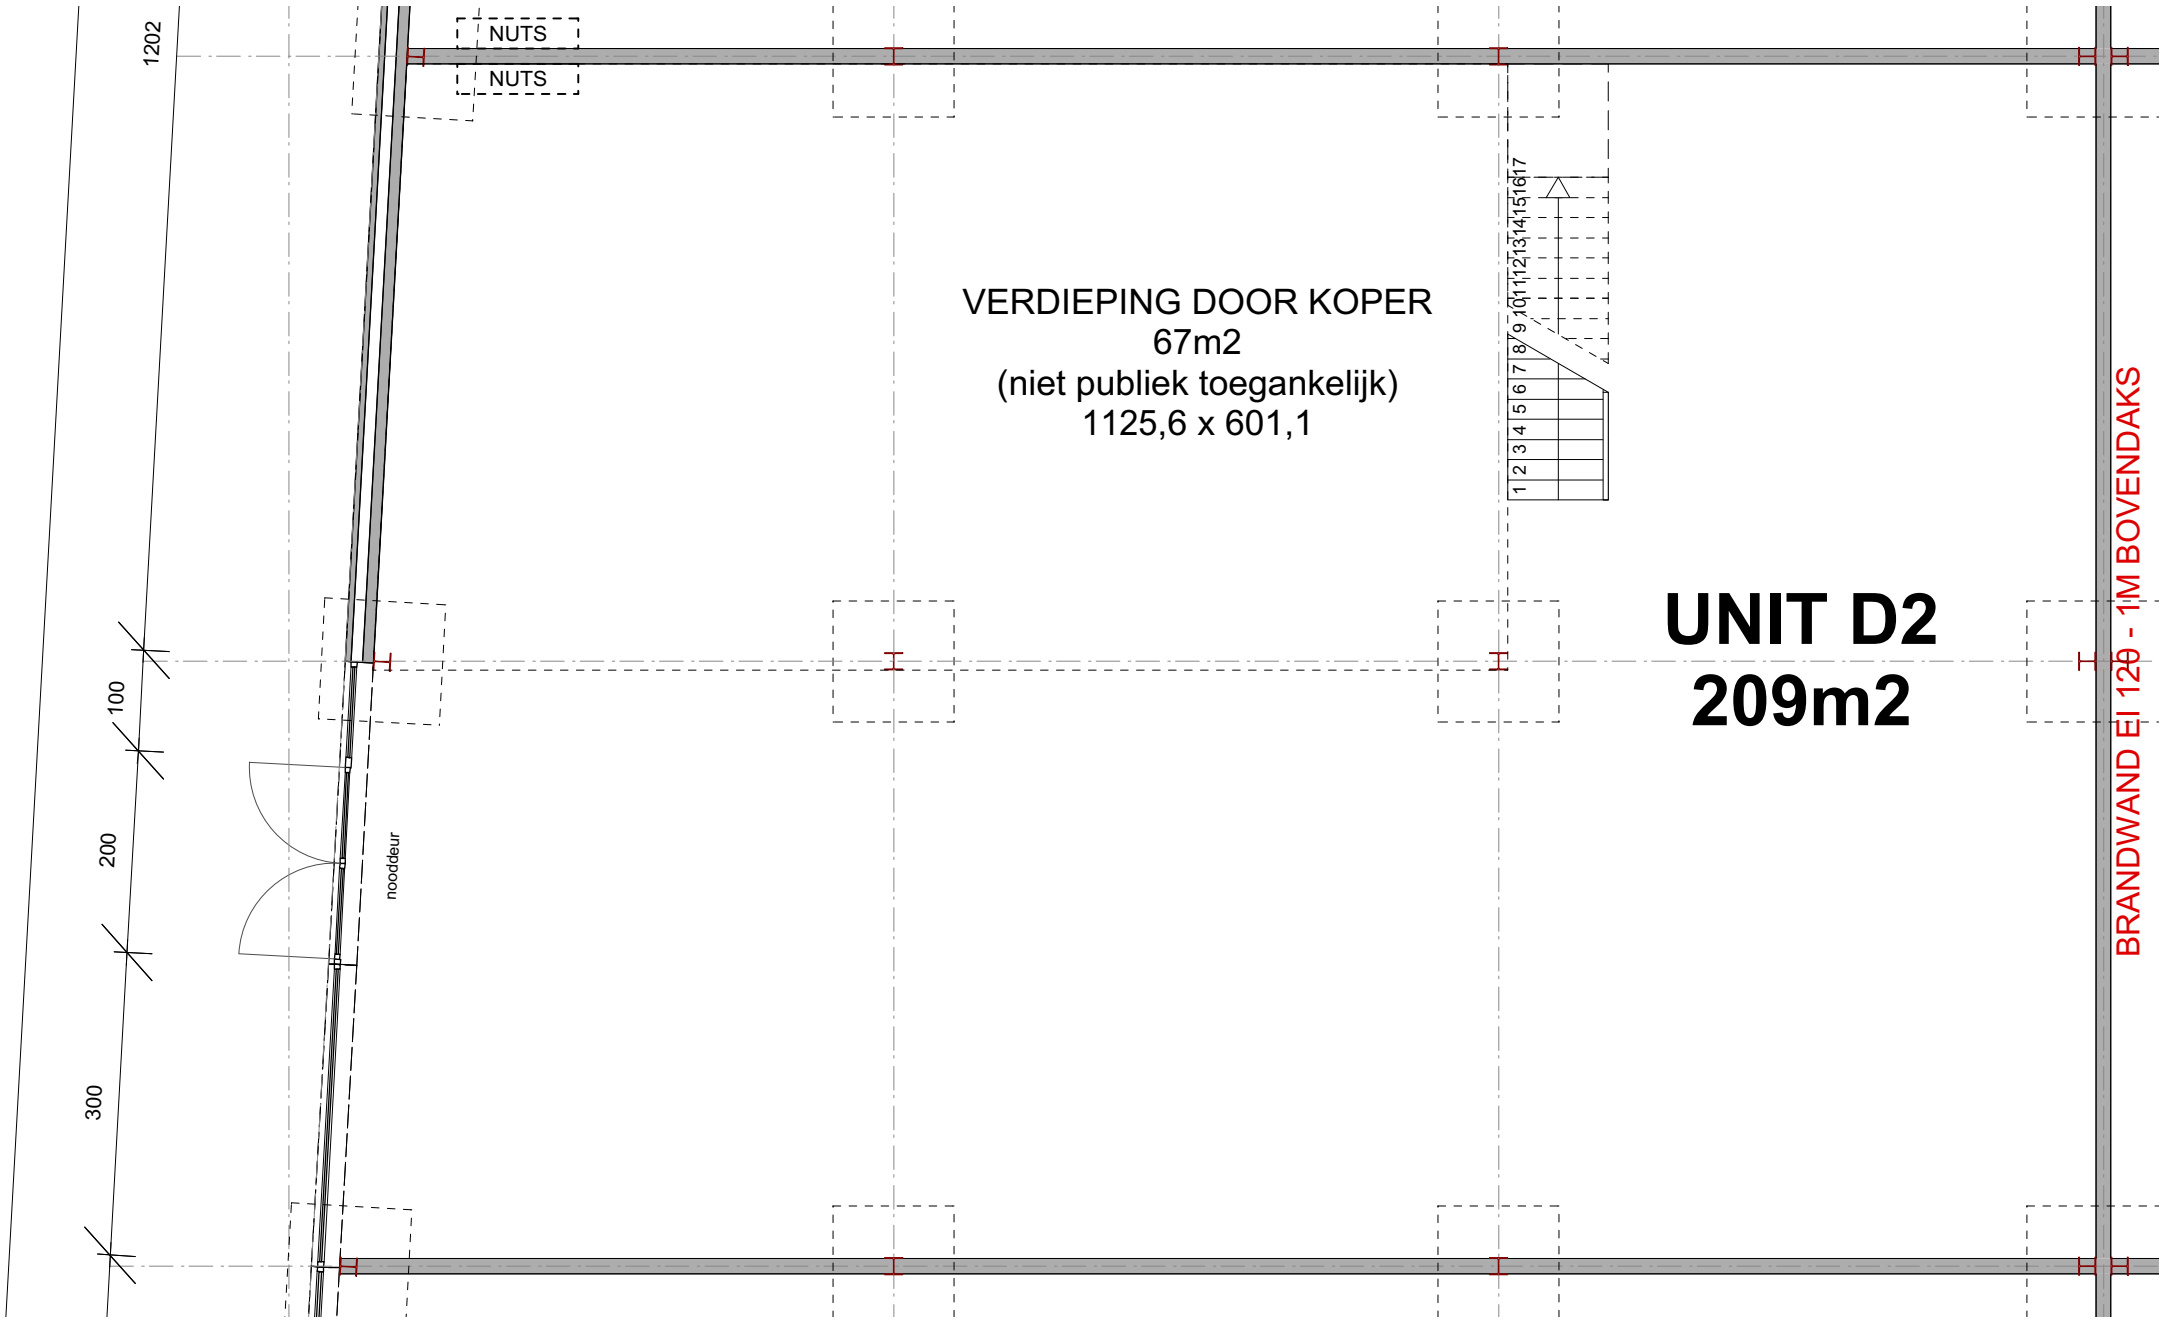

**GRONDPLAN niv. 0**

**DIETER PEETERS**  
 ARCHITECTEN

BALKESTRAAT 29  
 1910 KAMPENHOUT  
 0472 84 34 84  
 info@dieterpeetersarchitecten.be  
 www.dieterpeetersarchitecten.be


17.1644  
 TERSPELT - BRUSSESESTEENWEG 144  
 1785 MERCHTEM

**FRANS THOMAS nv**  
 BRUSSESESTEENWEG 144  
 1785 MERCHTEM

<b>VERKOOPSPLAN</b>	
<b>UNIT D2</b>	
INDEX -	TEKENAAR SVS
SCHAAL 1:75	07/05/2018



**INPLANTING**  
 schaal 1/2.500

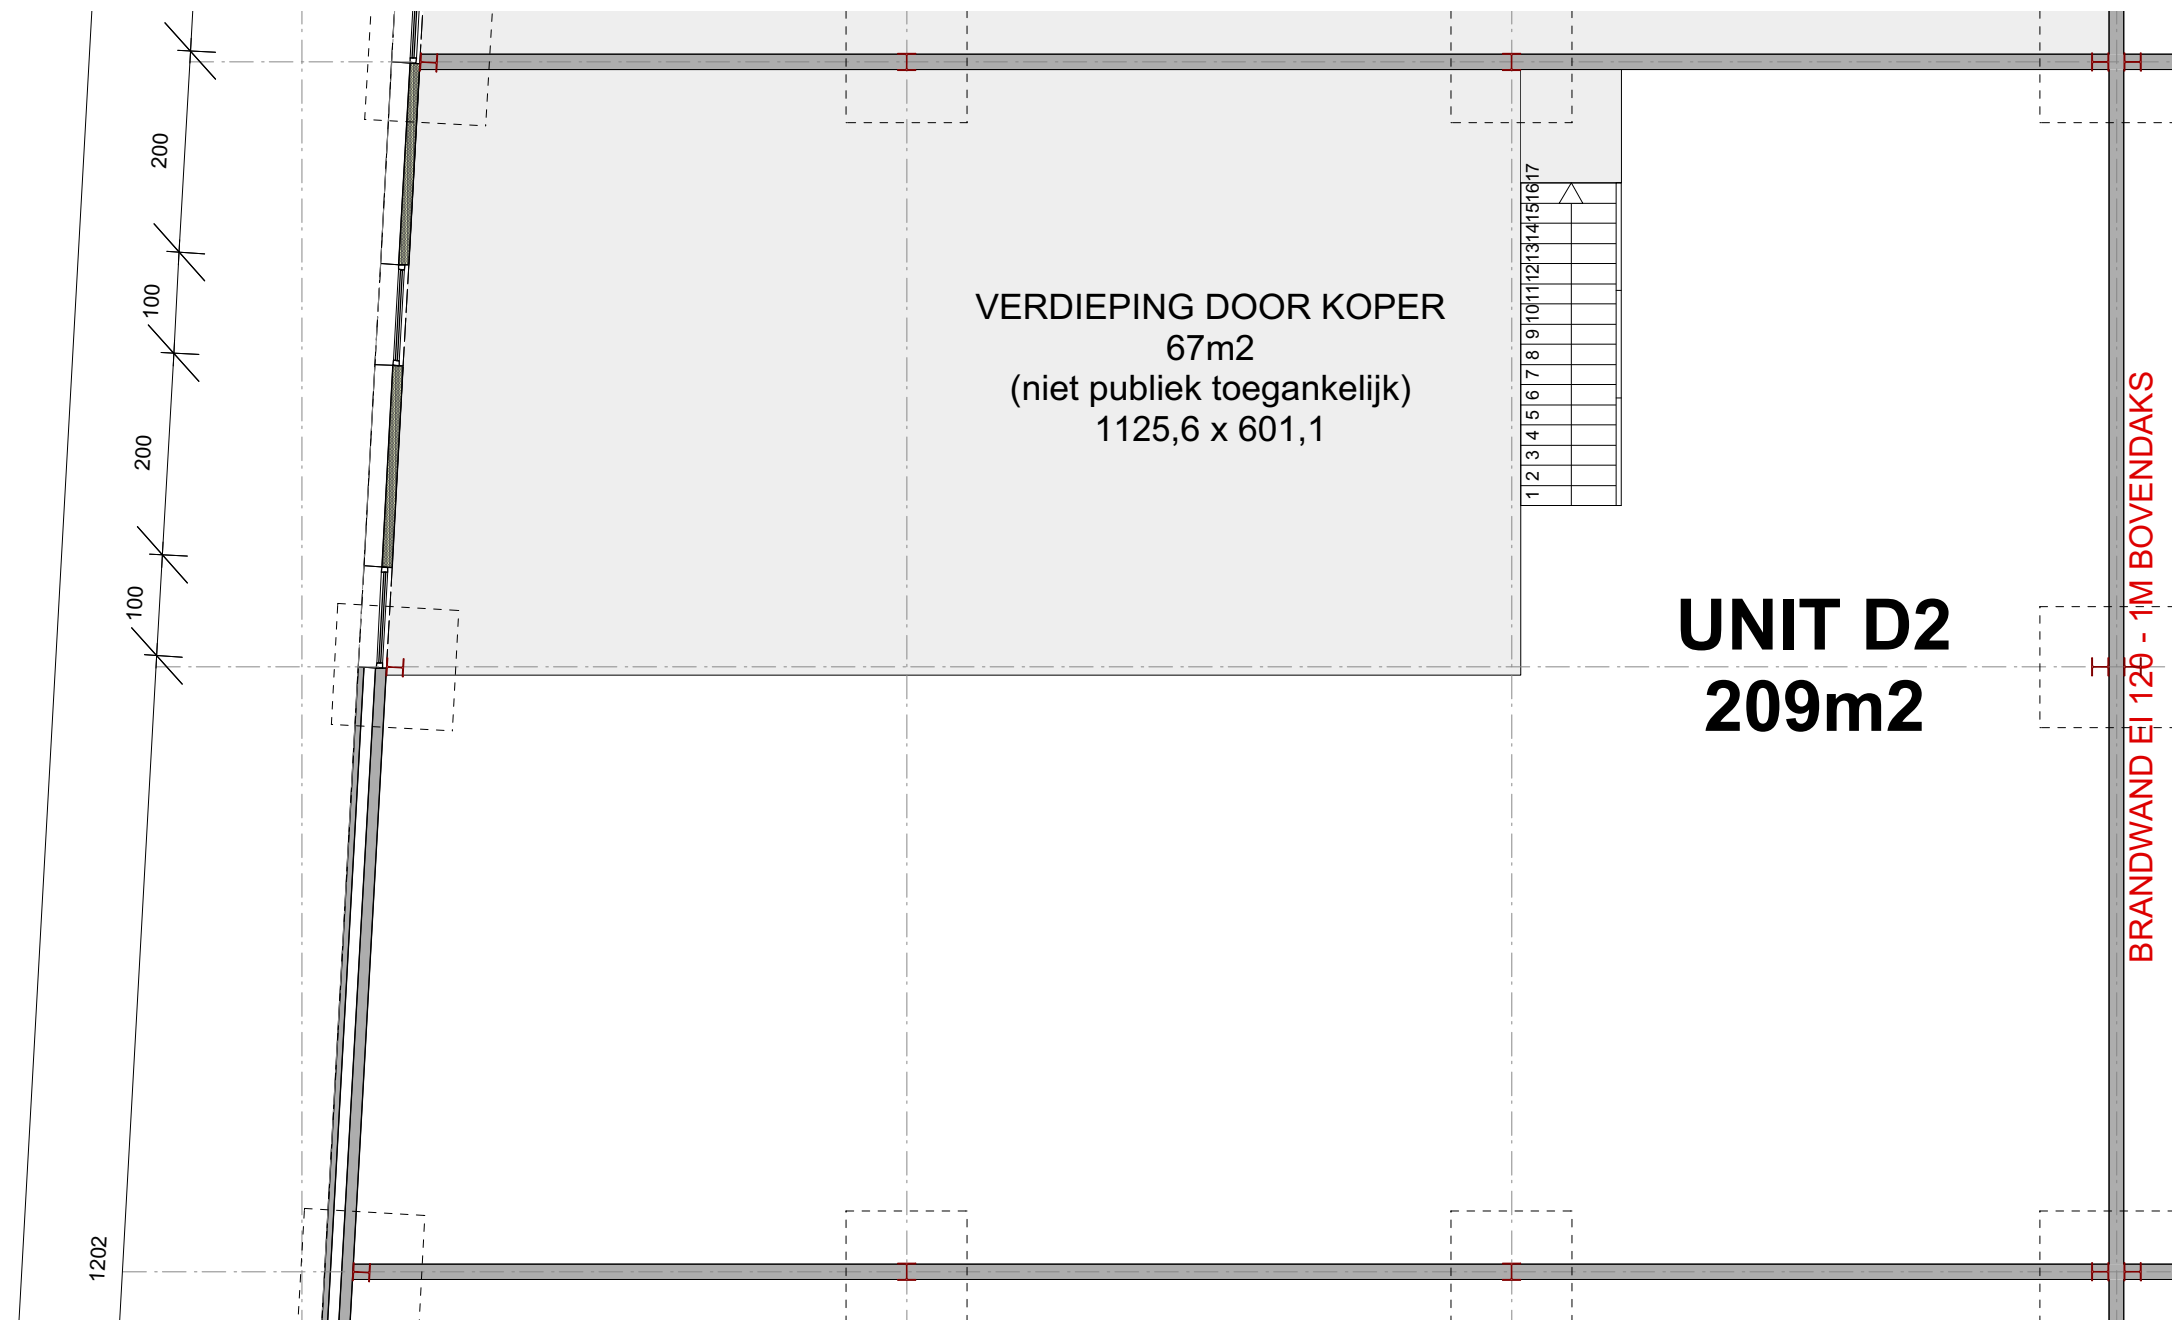

**GRONDPLAN niv. +1**

**DIETER PEETERS**  
 ARCHITECTEN

BALKESTRAAT 29  
 1910 KAMPENHOUT  
 0472 84 34 84  
 info@dieterpeetersarchitecten.be  
 www.dieterpeetersarchitecten.be

17.1644  
 TERSPELT - BRUSSESESTEENWEG 144  
 1785 MERCHTEM

**FRANS THOMAS nv**  
 BRUSSESESTEENWEG 144  
 1785 MERCHTEM

**VERKOOPSPLAN**

**UNIT D2**

INDEX -


SCHAAL 1:75

TEKENAAR SVS

07/05/2018



**INPLANTING**  
 schaal 1/2.500

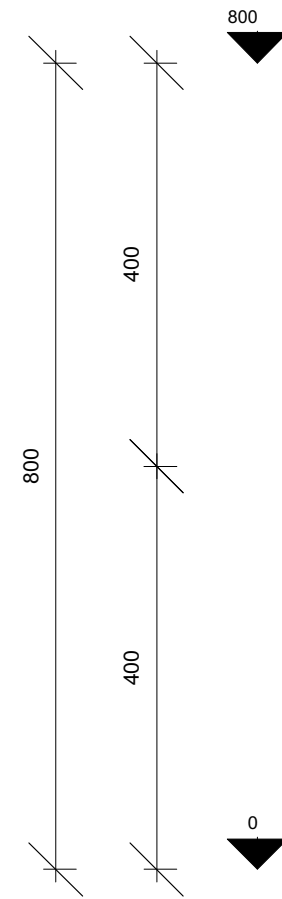

**VOORGEVEL**

**DIETER PEETERS**  
 ARCHITECTEN

BALKESTRAAT 29  
 1910 KAMPENHOUT  
 0472 84 34 84  
 info@dieterpeetersarchitecten.be  
 www.dieterpeetersarchitecten.be

17.1644  
 TERSPELT - BRUSSELSESTEENWEG 144  
 1785 MERCHTEM

**FRANS THOMAS nv**  
 BRUSSELSESTEENWEG 144  
 1785 MERCHTEM

<b>VERKOOPSPLAN</b>	
<b>UNIT D2</b>	
INDEX -	TEKENAAR SVS
SCHAAL 1:75	07/05/2018