




INPLANTING
 schaal 1/2.500

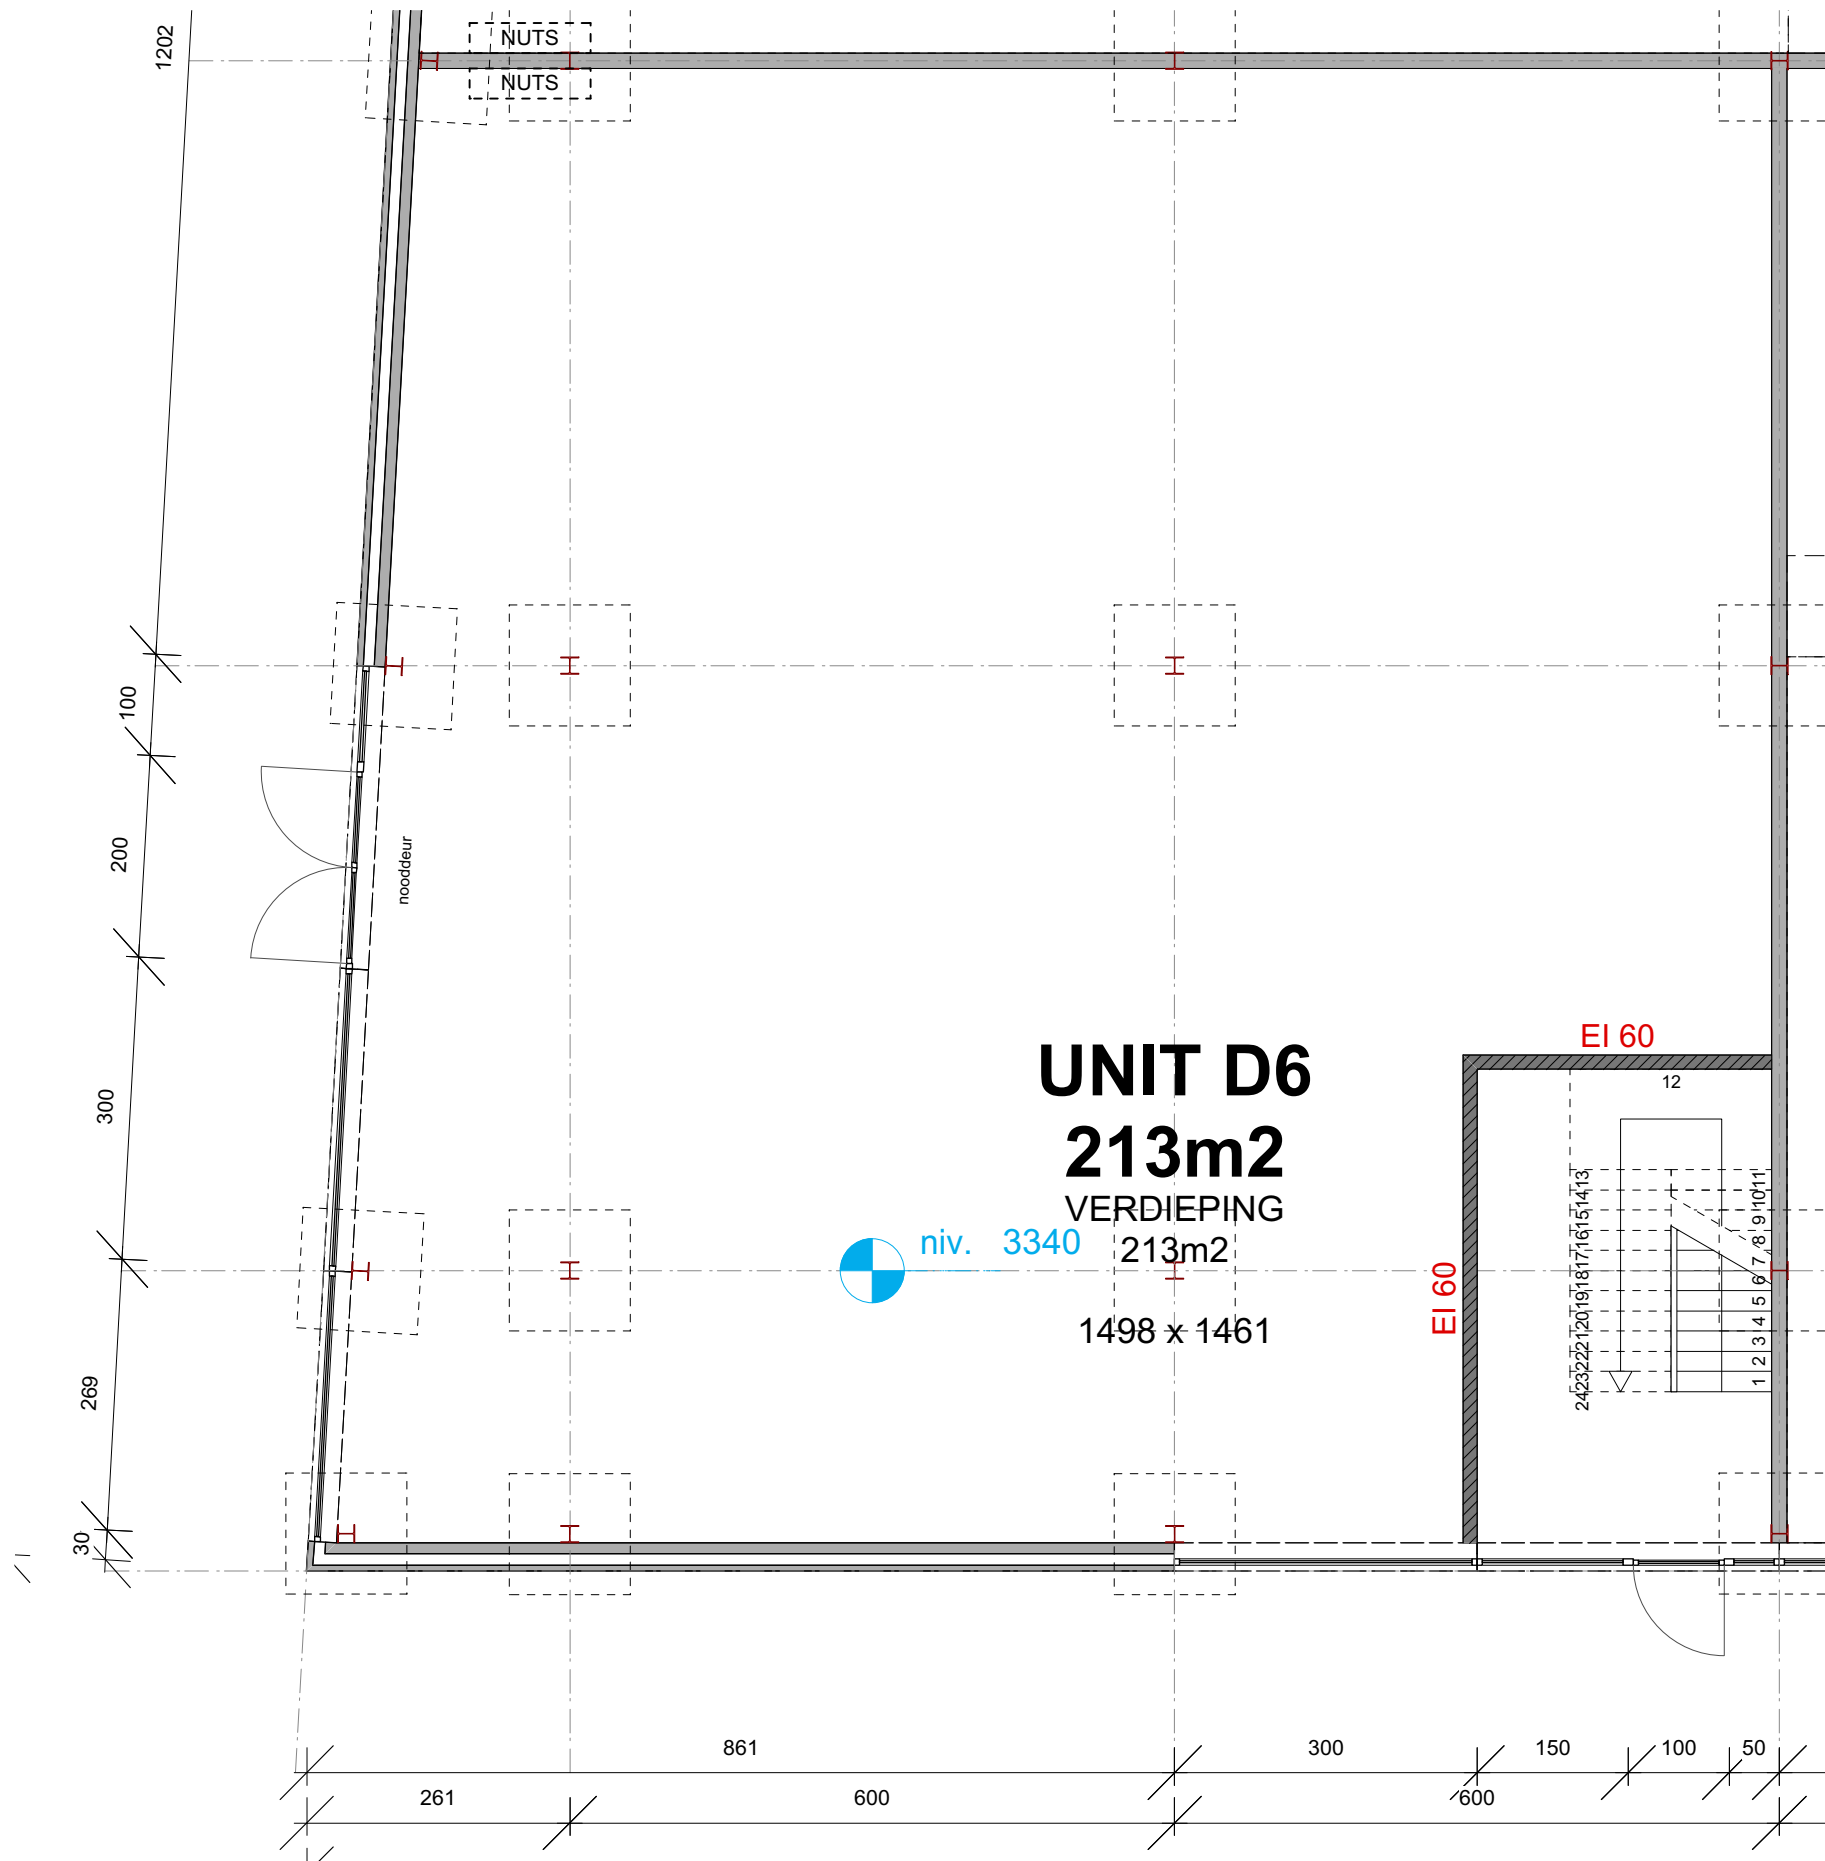

GRONDPLAN niv. 0


DIETER PEETERS
 ARCHITECTEN

BALKESTRAAT 29
 1910 KAMPENHOUT
 0472 84 34 84
 info@dieterpeetersarchitecten.be
 www.dieterpeetersarchitecten.be


17.1644
 TERSPELT - BRUSSESESTEENWEG 144
 1785 MERCHTEM

FRANS THOMAS nv
 BRUSSESESTEENWEG 144
 1785 MERCHTEM

| | |
|---------------------|--------------|
| VERKOOPSPLAN | |
| UNIT D6 | |
| INDEX - | TEKENAAR SVS |
| SCHAAL 1:75 | 07/05/2018 |

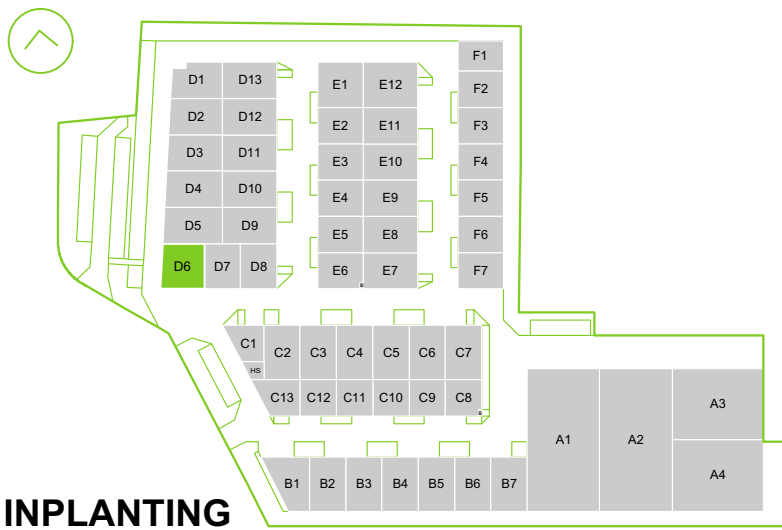

INPLANTING
 schaal 1/2.500

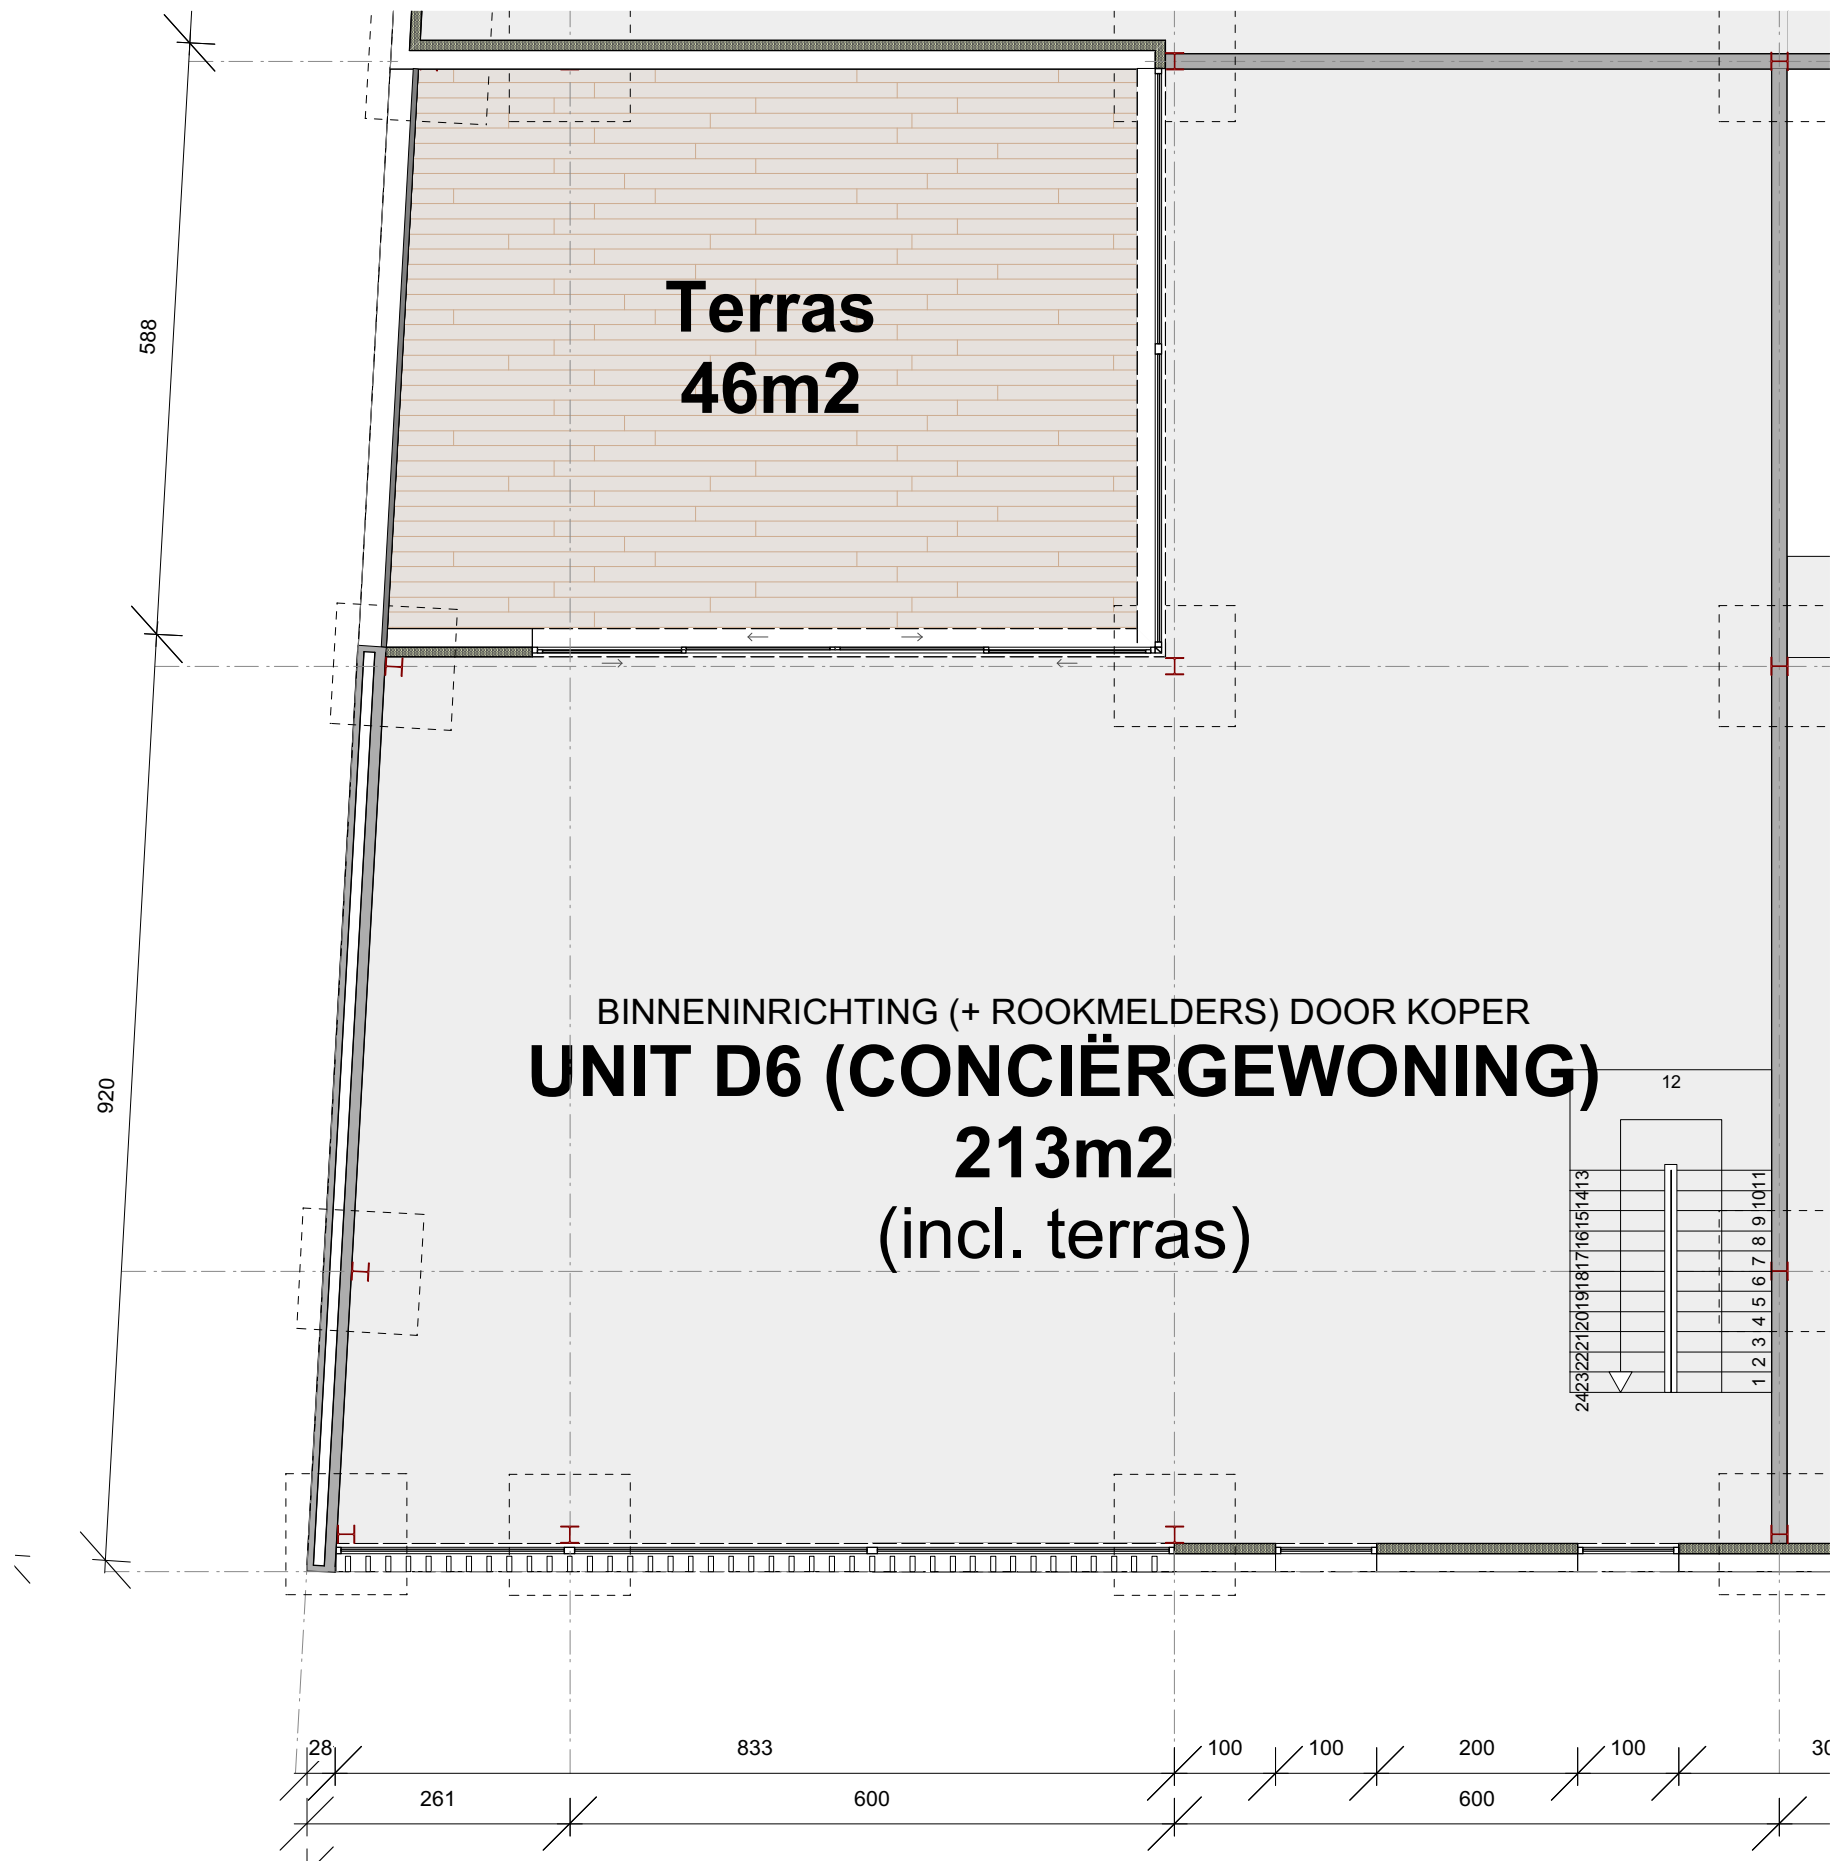

GRONDPLAN niv. +1

DIETER PEETERS
 ARCHITECTEN

BALKESTRAAT 29
 1910 KAMPENHOUT
 0472 84 34 84
 info@dieterpeetersarchitecten.be
 www.dieterpeetersarchitecten.be


17.1644
 TERSPELT - BRUSSESESTEENWEG 144
 1785 MERCHTEM

FRANS THOMAS nv
 BRUSSESESTEENWEG 144
 1785 MERCHTEM

| | |
|---------------------|--------------|
| VERKOOPSPLAN | |
| UNIT D6 | |
| INDEX - | TEKENAAR SVS |
| SCHAAL 1:75 | 07/05/2018 |



INPLANTING
 schaal 1/2.500

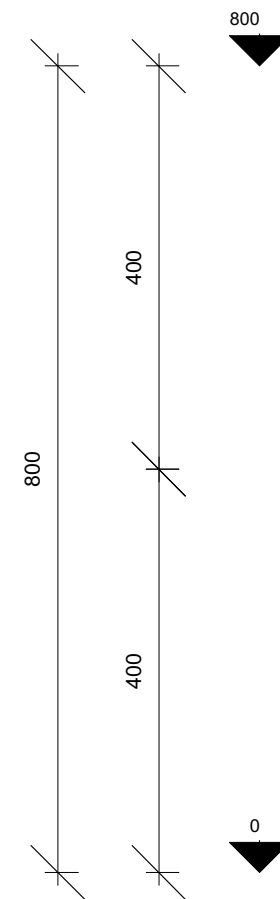

VOORGEVEL


DIETER PEETERS
 ARCHITECTEN

BALKESTRAAT 29
 1910 KAMPENHOUT
 0472 84 34 84
 info@dieterpeetersarchitecten.be
 www.dieterpeetersarchitecten.be



17.1644
 TERSPELT - BRUSSELSESTEENWEG 144
 1785 MERCHTEM

FRANS THOMAS nv
 BRUSSELSESTEENWEG 144
 1785 MERCHTEM

| | |
|---------------------|--------------|
| VERKOOPSPLAN | |
| UNIT D6 | |
| INDEX - | TEKENAAR SVS |
| SCHAAL 1:75 | 07/05/2018 |

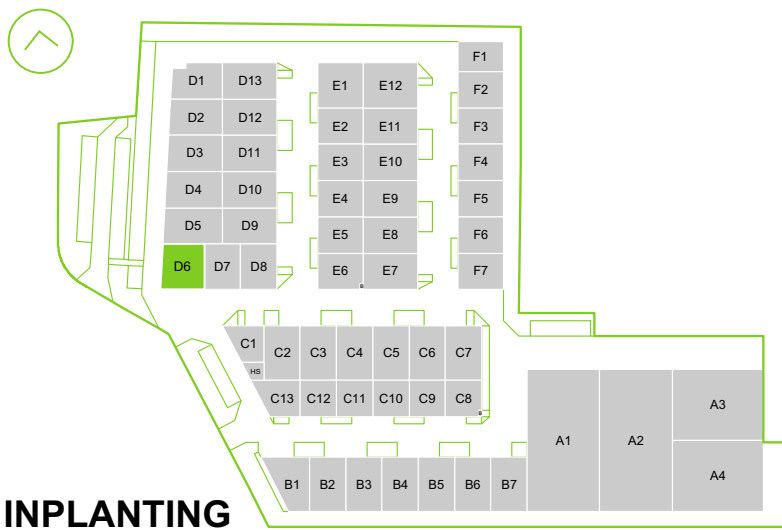

INPLANTING
 schaal 1/2.500

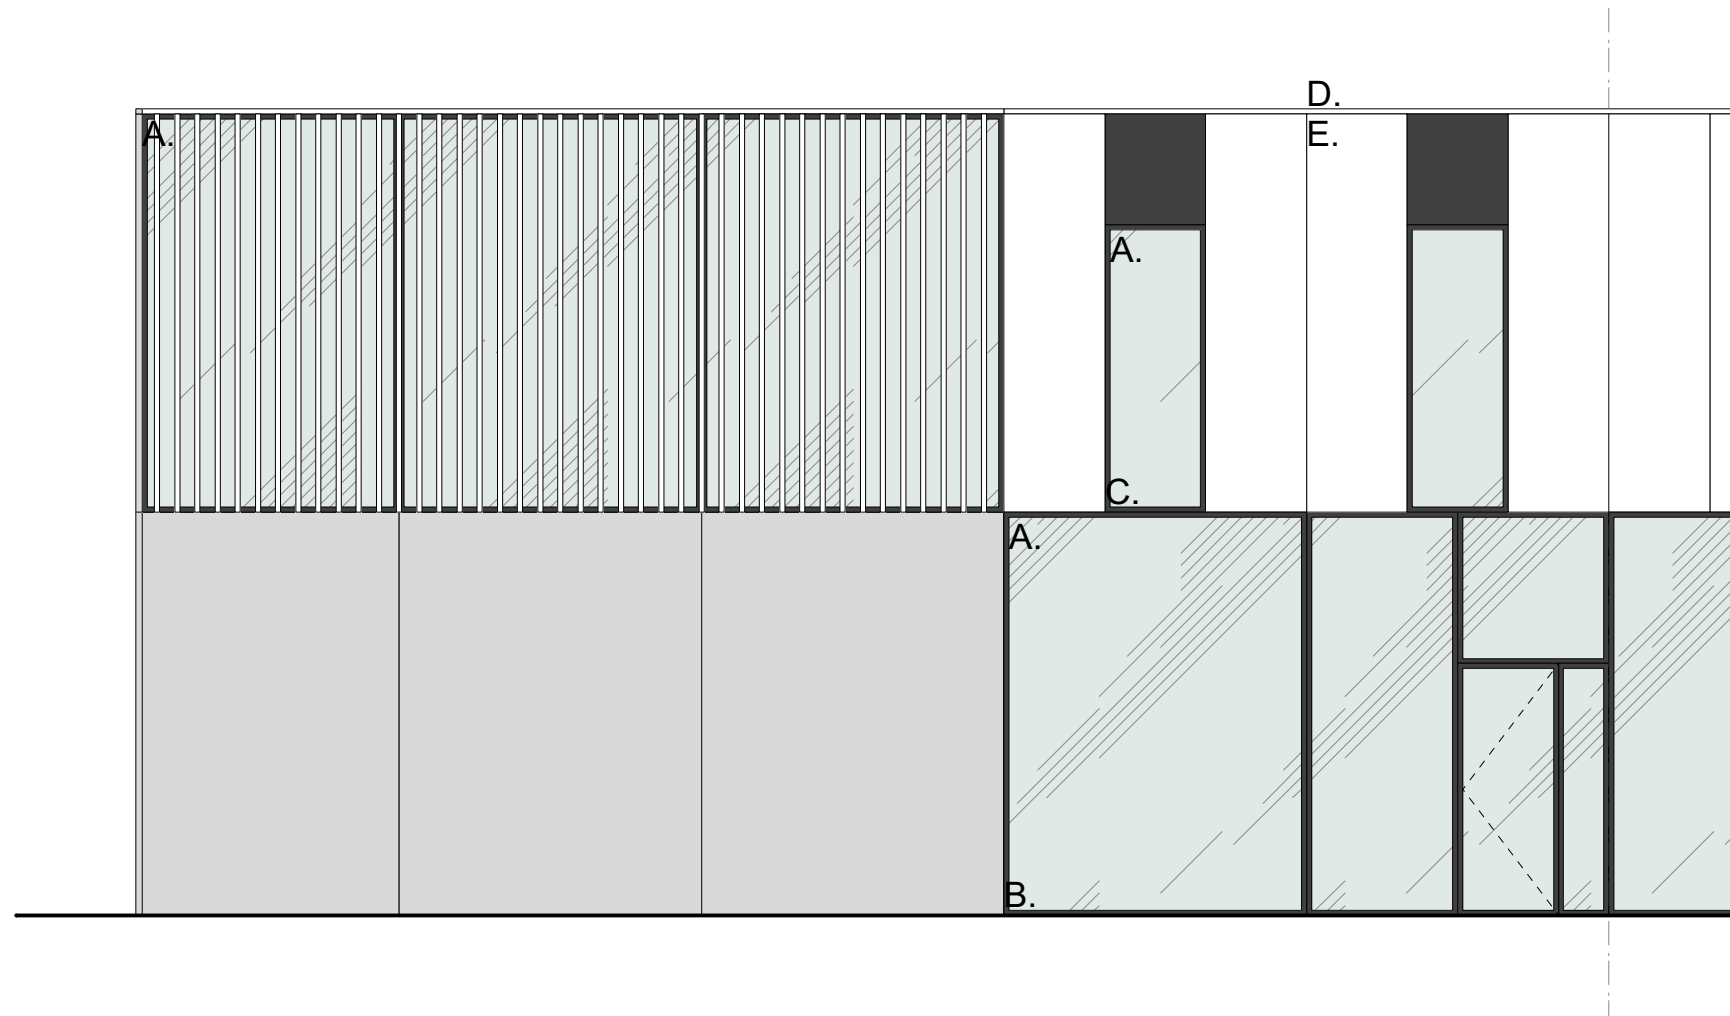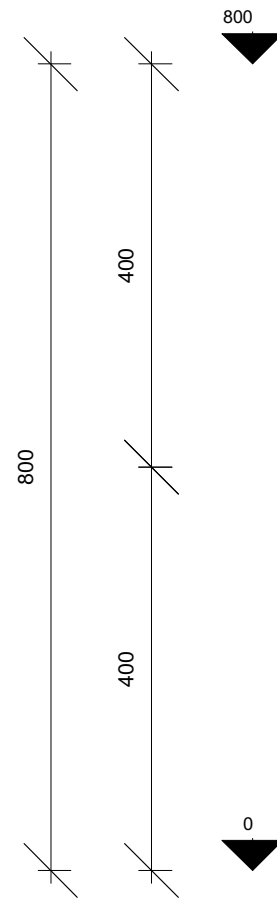

ZIJGEVEL RECHTS

DIETER PEETERS
 ARCHITECTEN

BALKESTRAAT 29
 1910 KAMPENHOUT
 0472 84 34 84
 info@dieterpeetersarchitecten.be
 www.dieterpeetersarchitecten.be

17.1644
 TERSPELT - BRUSSESESTEENWEG 144
 1785 MERCHTEM

FRANS THOMAS nv
 BRUSSESESTEENWEG 144
 1785 MERCHTEM

| | |
|---------------------|--------------|
| VERKOOPSPLAN | |
| UNIT D6 | |
| INDEX - | TEKENAAR SVS |
| SCHAAL 1:75 | 07/05/2018 |