


INPLANTING
 schaal 1/2.500

GRONDPLAN niv. 0

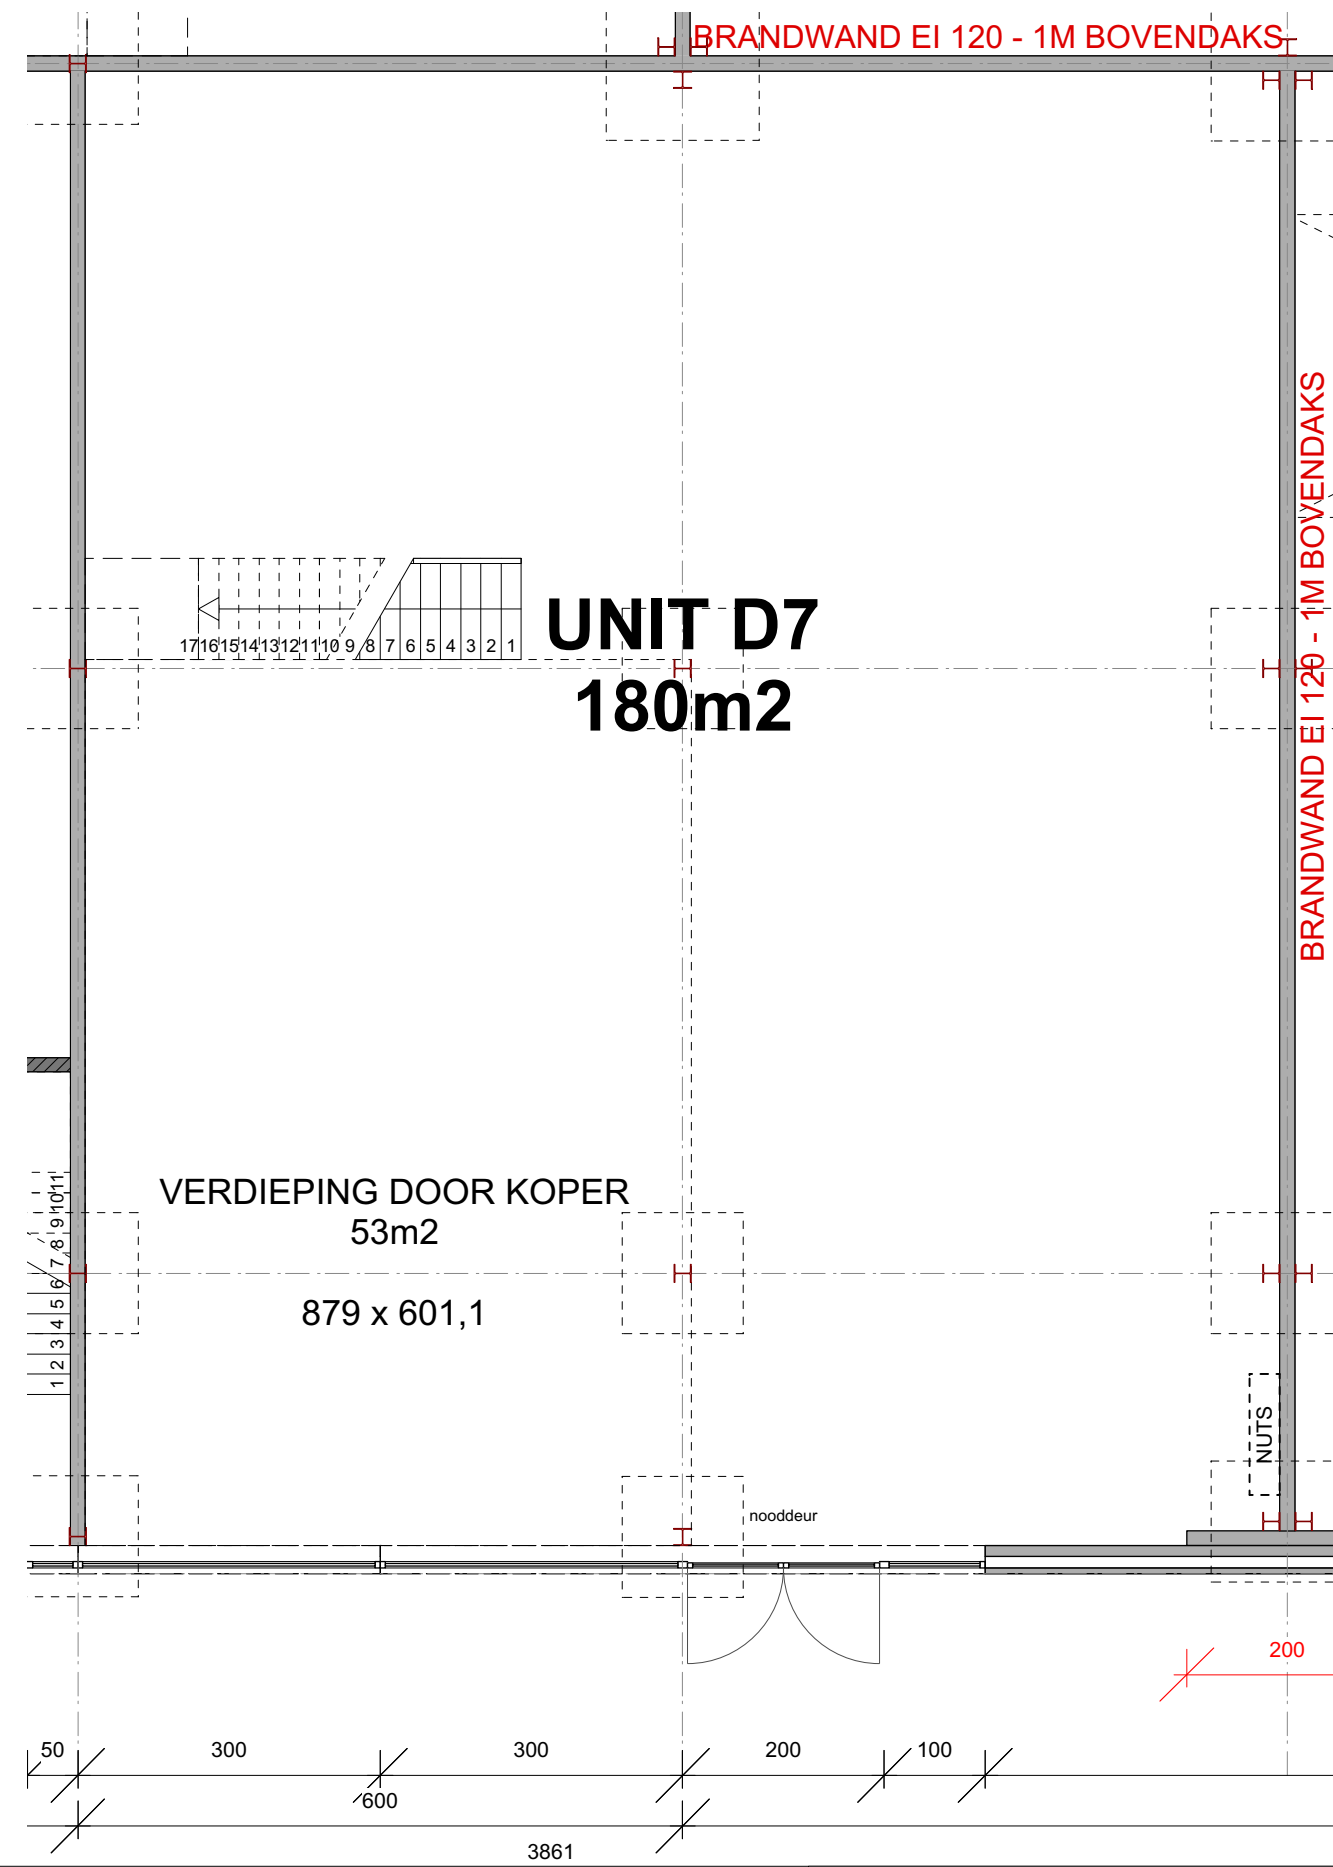


DIETER PEETERS
 ARCHITECTEN

BALKESTRAAT 29
 1910 KAMPENHOUT
 0472 84 34 84
 info@dieterpeetersarchitecten.be
 www.dieterpeetersarchitecten.be

17.1644
 TERSPELT - BRUSSELPSTEEENWEG 144
 1785 MERCHTEM


FRANS THOMAS nv
 BRUSSELPSTEEENWEG 144
 1785 MERCHTEM

VERKOOPSPLAN	
UNIT D7	
INDEX -	TEKENAAR SVS
SCHAAL 1:75	07/05/2018

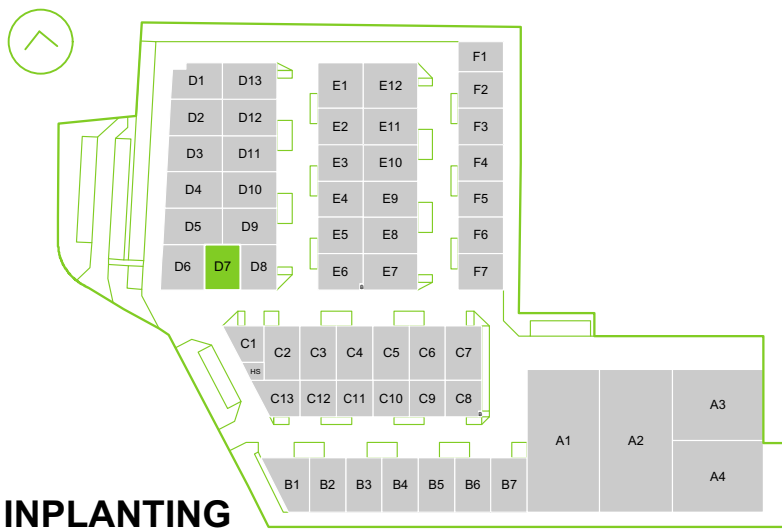

INPLANTING
 schaal 1/2.500

GRONDPLAN niv. +1

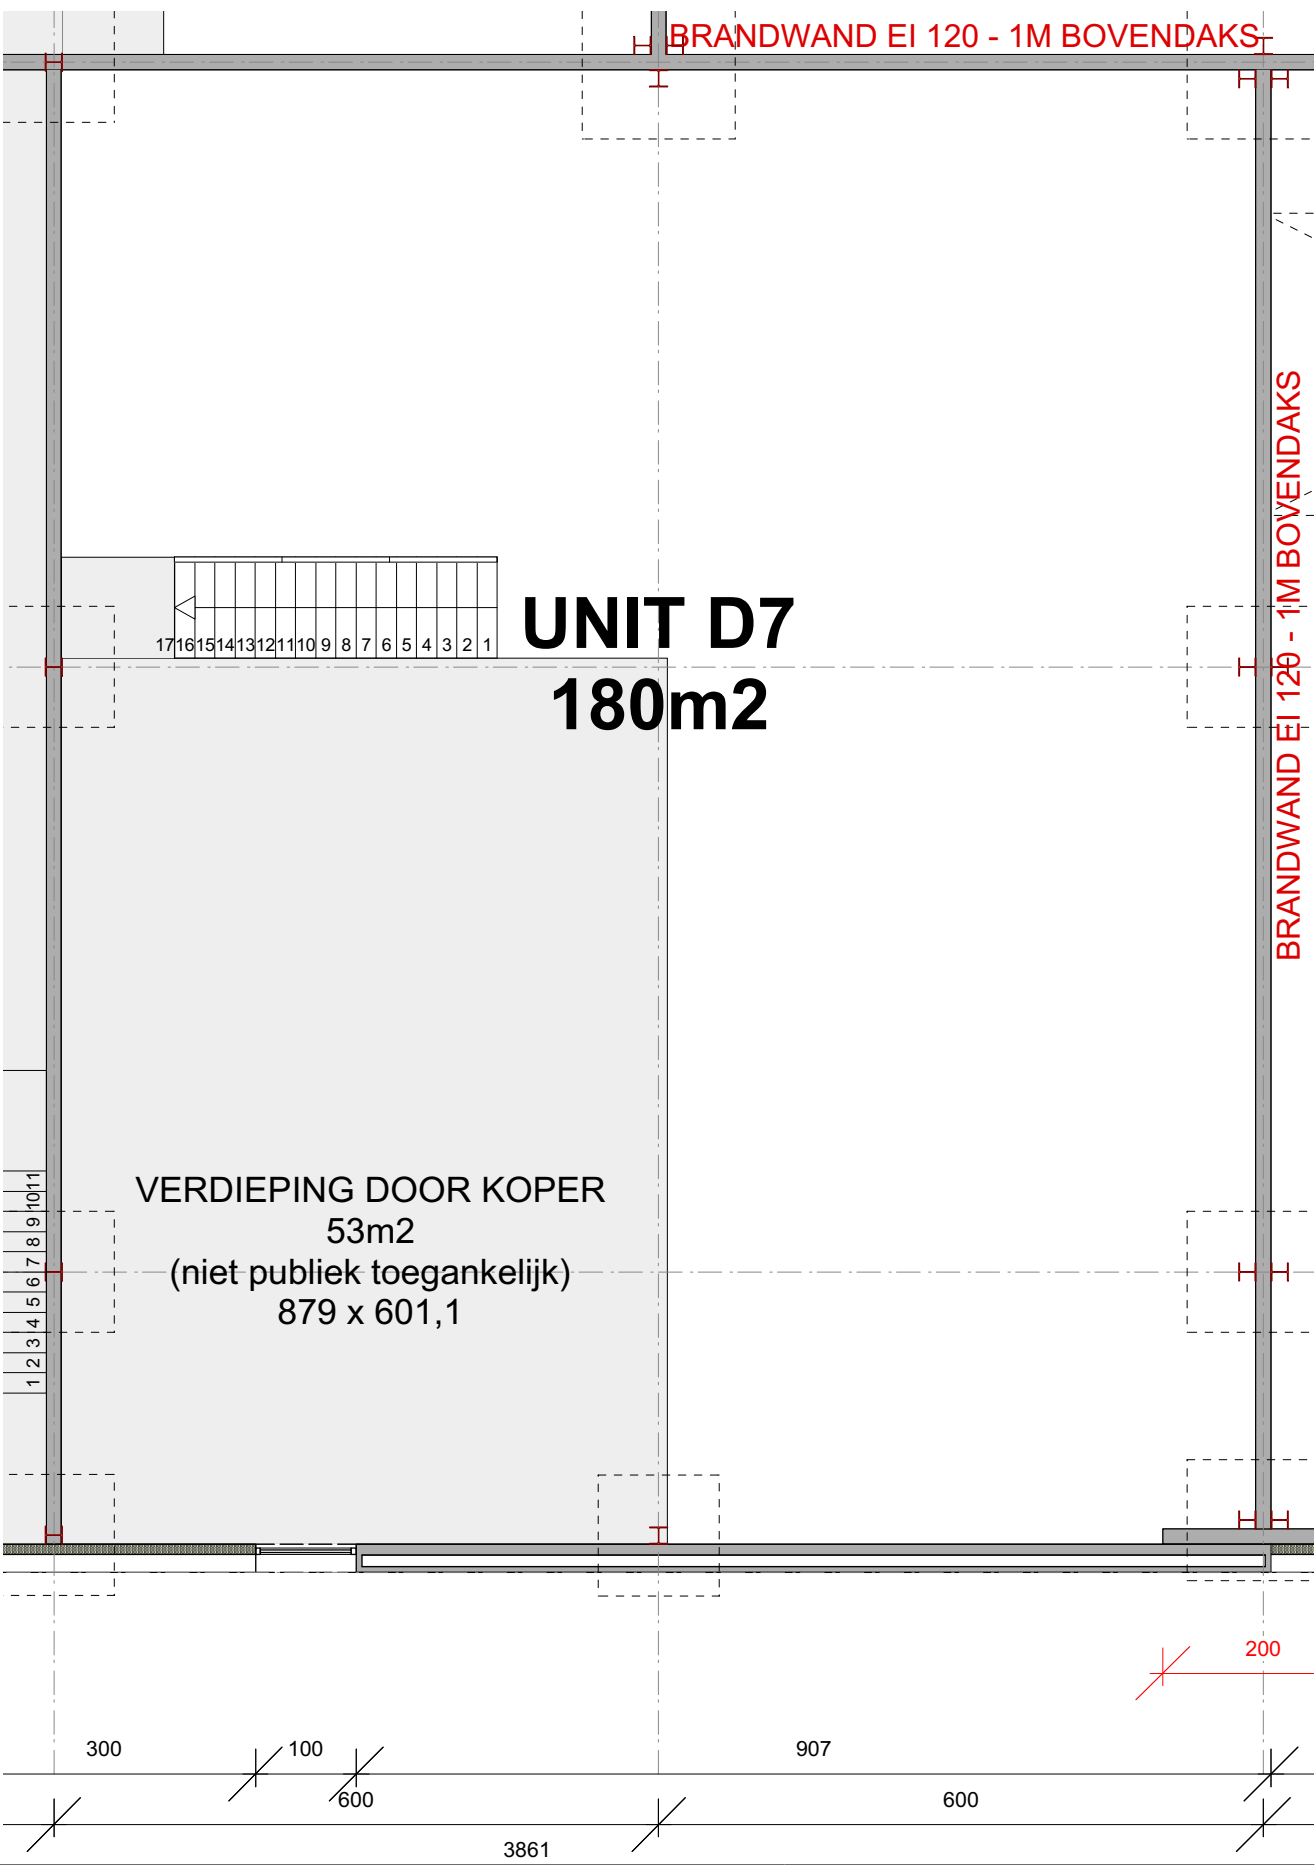


DIETER PEETERS
 ARCHITECTEN

BALKESTRAAT 29
 1910 KAMPENHOUT
 0472 84 34 84
 info@dieterpeetersarchitecten.be
 www.dieterpeetersarchitecten.be



17.1644
 TERSPELT - BRUSSELSESTEENWEG 144
 1785 MERCHTEM

FRANS THOMAS nv
 BRUSSELSESTEENWEG 144
 1785 MERCHTEM

VERKOOPSPLAN	
UNIT D7	
INDEX -	TEKENAAR SVS
SCHAAL 1:75	07/05/2018

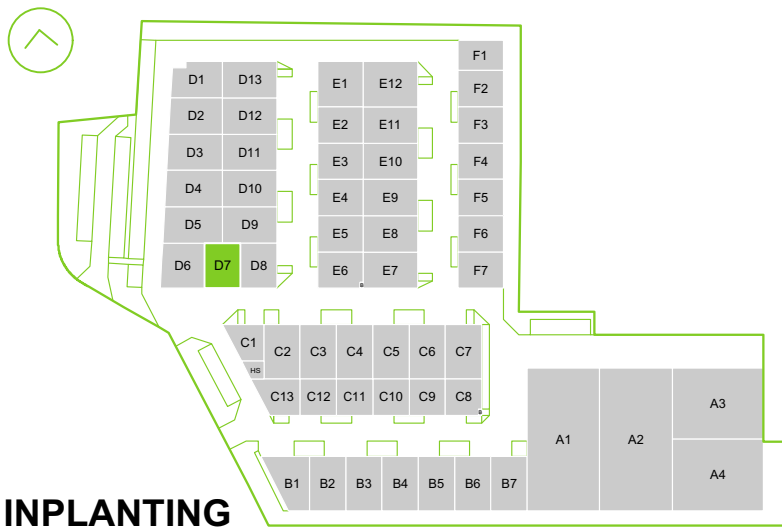

INPLANTING
 schaal 1/2.500

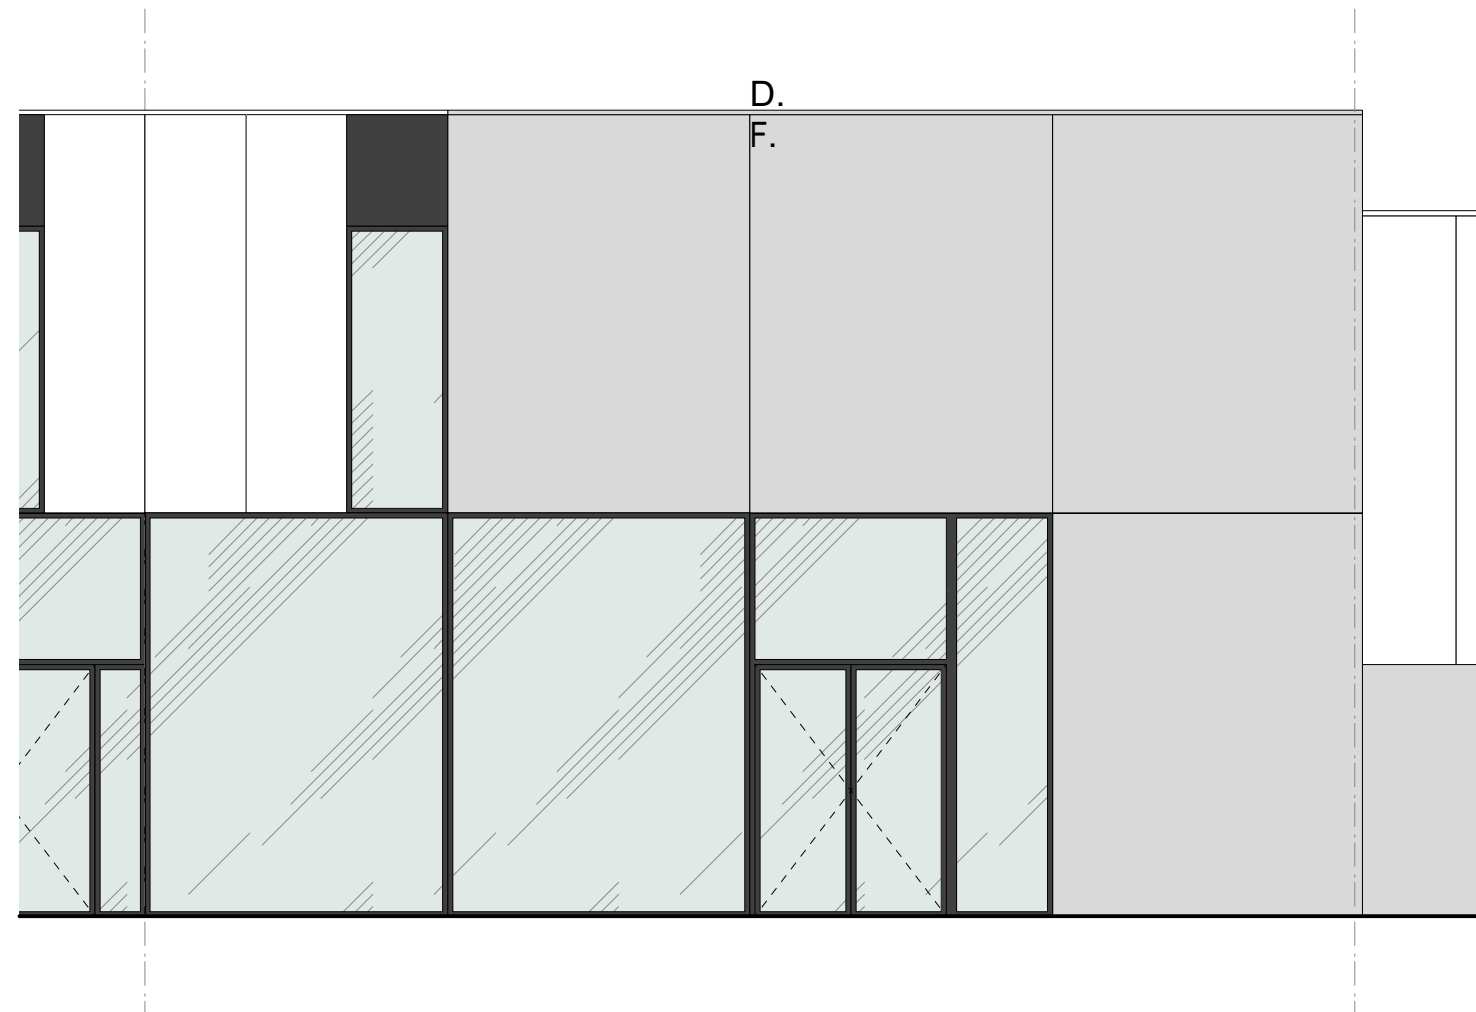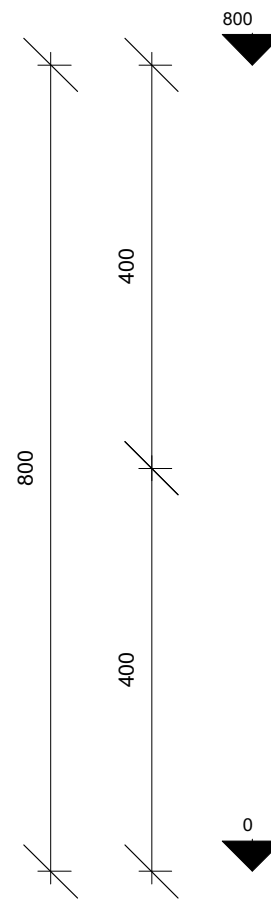

VOORGEVEL

DIETER PEETERS
 ARCHITECTEN

BALKESTRAAT 29
 1910 KAMPENHOUT
 0472 84 34 84
 info@dieterpeetersarchitecten.be
 www.dieterpeetersarchitecten.be

17.1644
 TERSPELT - BRUSSELPSTEENWEG 144
 1785 MERCHTEM

FRANS THOMAS nv
 BRUSSELPSTEENWEG 144
 1785 MERCHTEM

VERKOOPSPLAN	
UNIT D7	
INDEX -	TEKENAAR SVS
SCHAAL 1:75	07/05/2018