


**INPLANTING**  
schaal 1/2.500

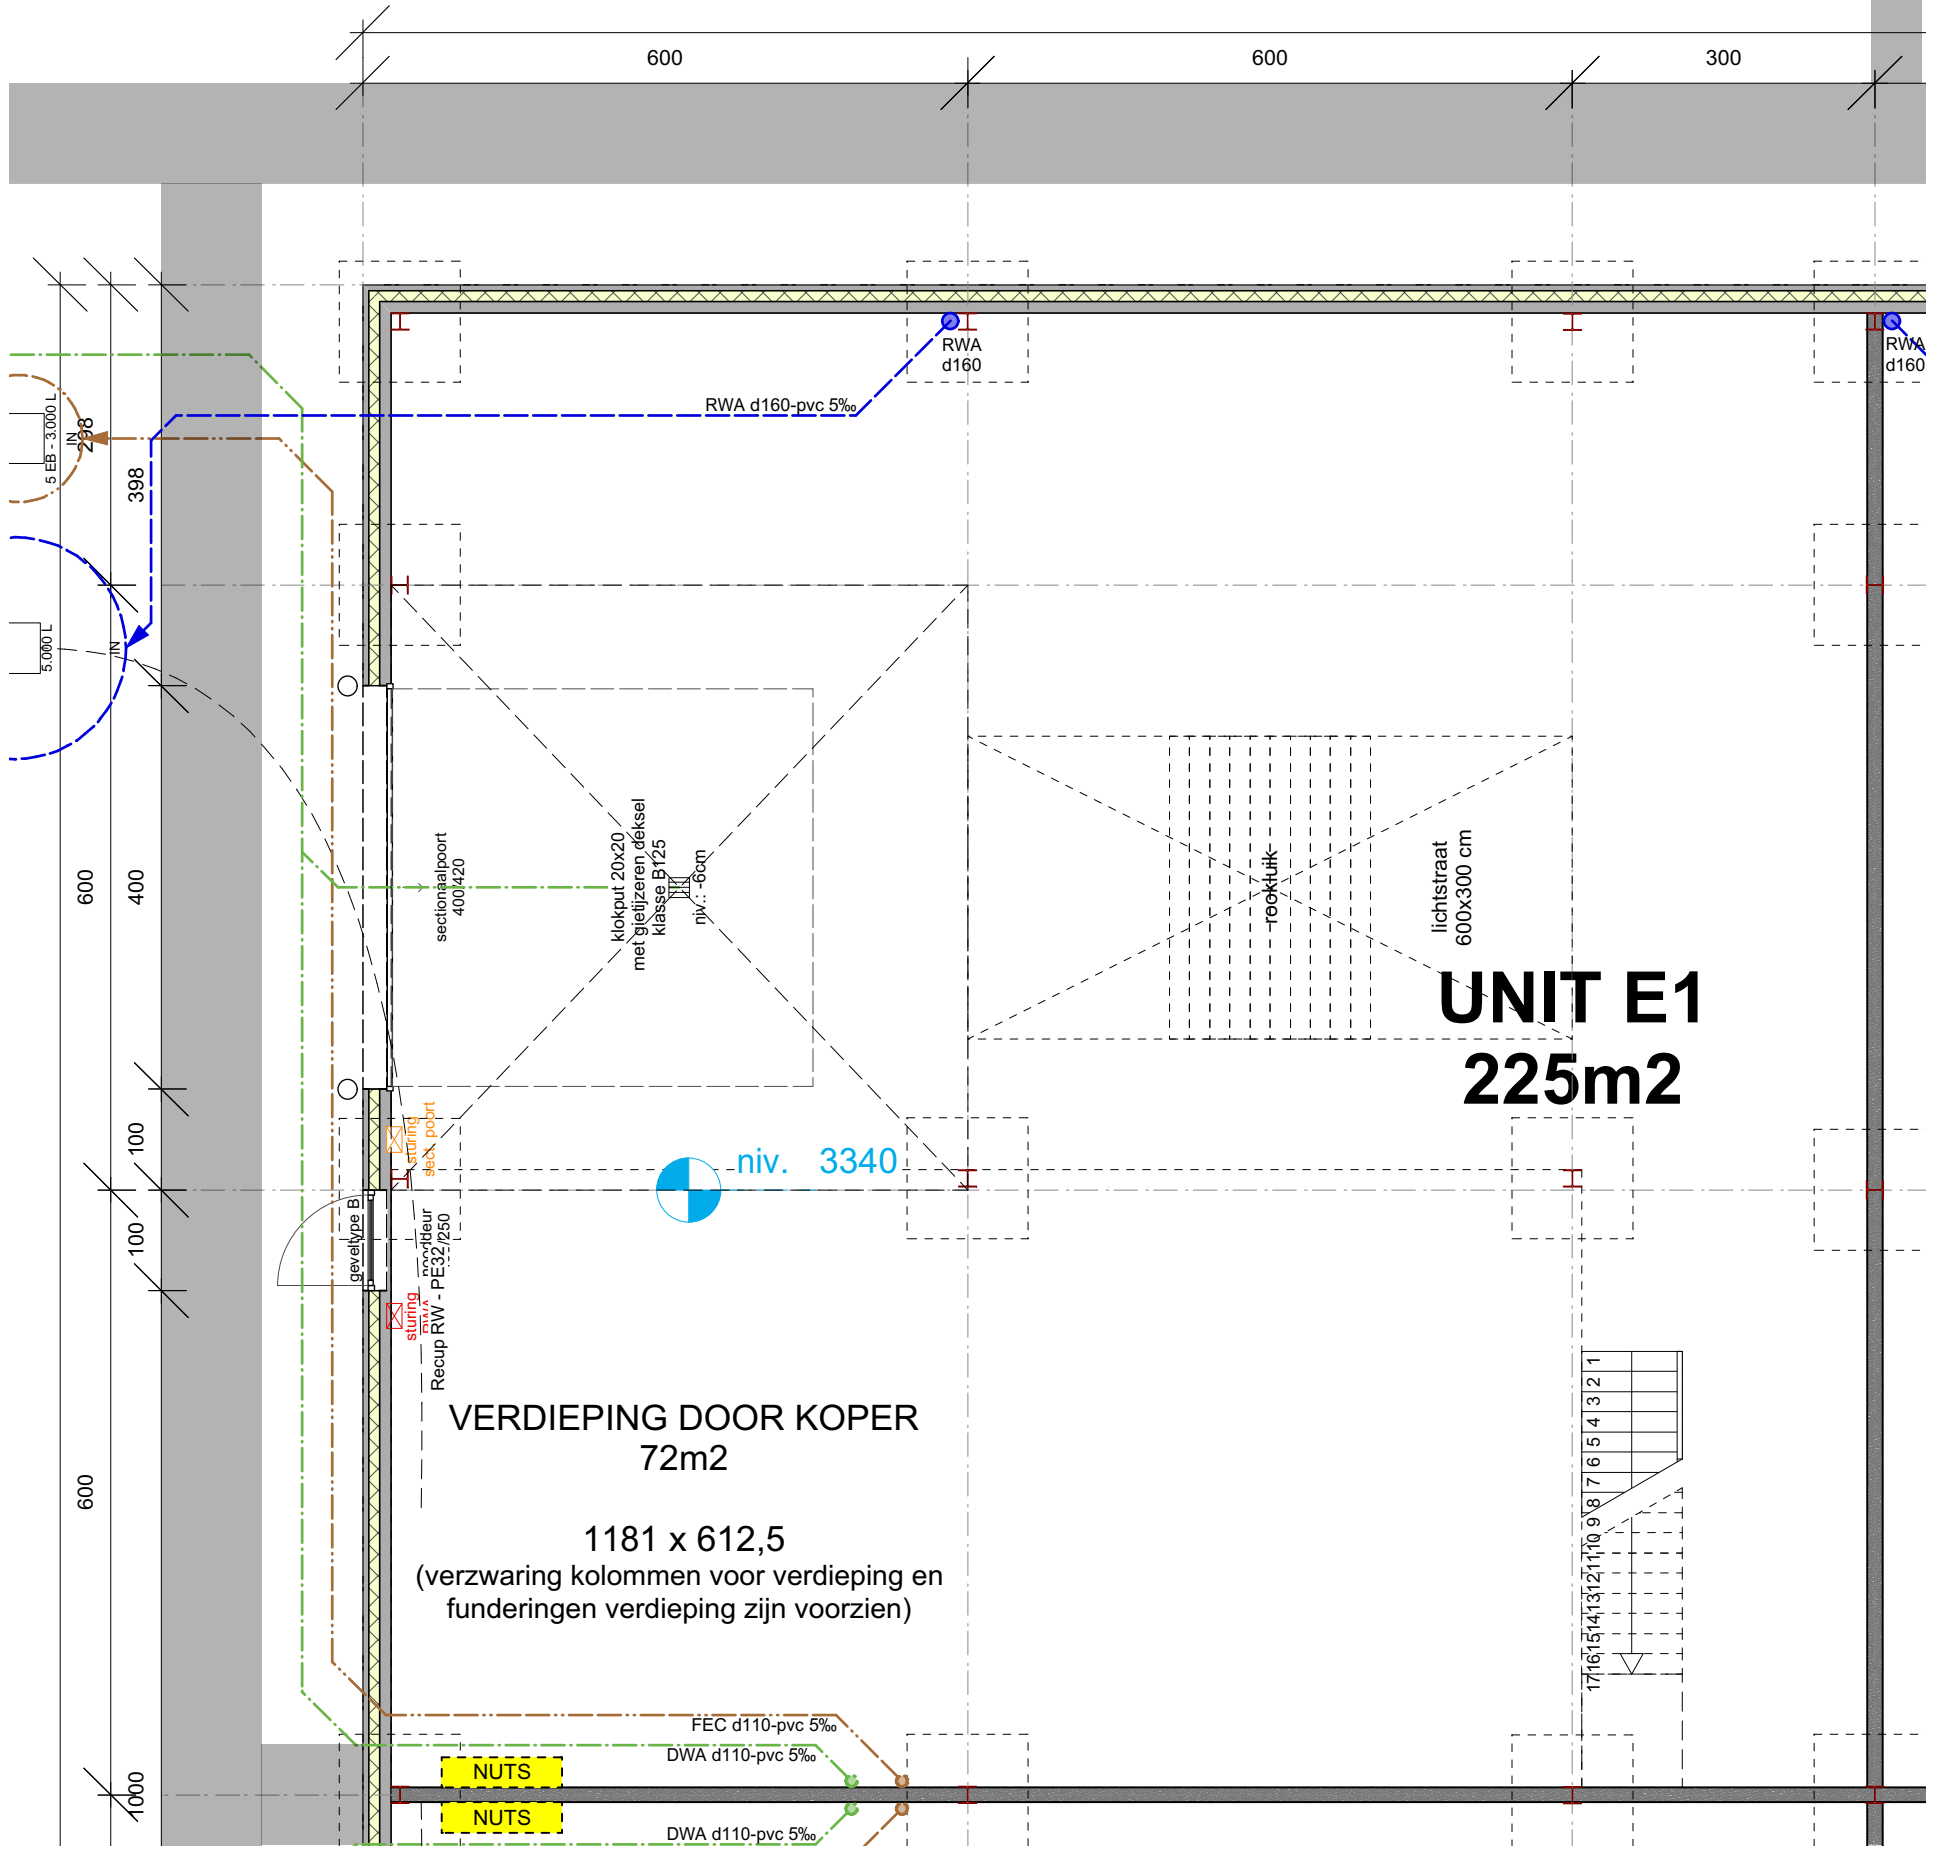

**GRONDPLAN niv. 0**

**DIETER PEETERS**  
ARCHITECTEN

BALKESTRAAT 29  
1910 KAMPENHOUT  
0472 84 34 84  
info@dieterpeetersarchitecten.be  
www.dieterpeetersarchitecten.be

17.1644  
TERSPELT - BRUSSELSESTEENWEG 144  
1785 MERCHTEM

**FRANS THOMAS nv**  
BRUSSELSESTEENWEG 144  
1785 MERCHTEM

<b>VERKOOPSPLAN</b>	
<b>UNIT E1</b>	
INDEX -	TEKENAAR SVS
SCHAAL 1:75	17/09/2019